


CREULLY

# GARDERIE

avant projet  
JUN 2012  
ECH 1:100

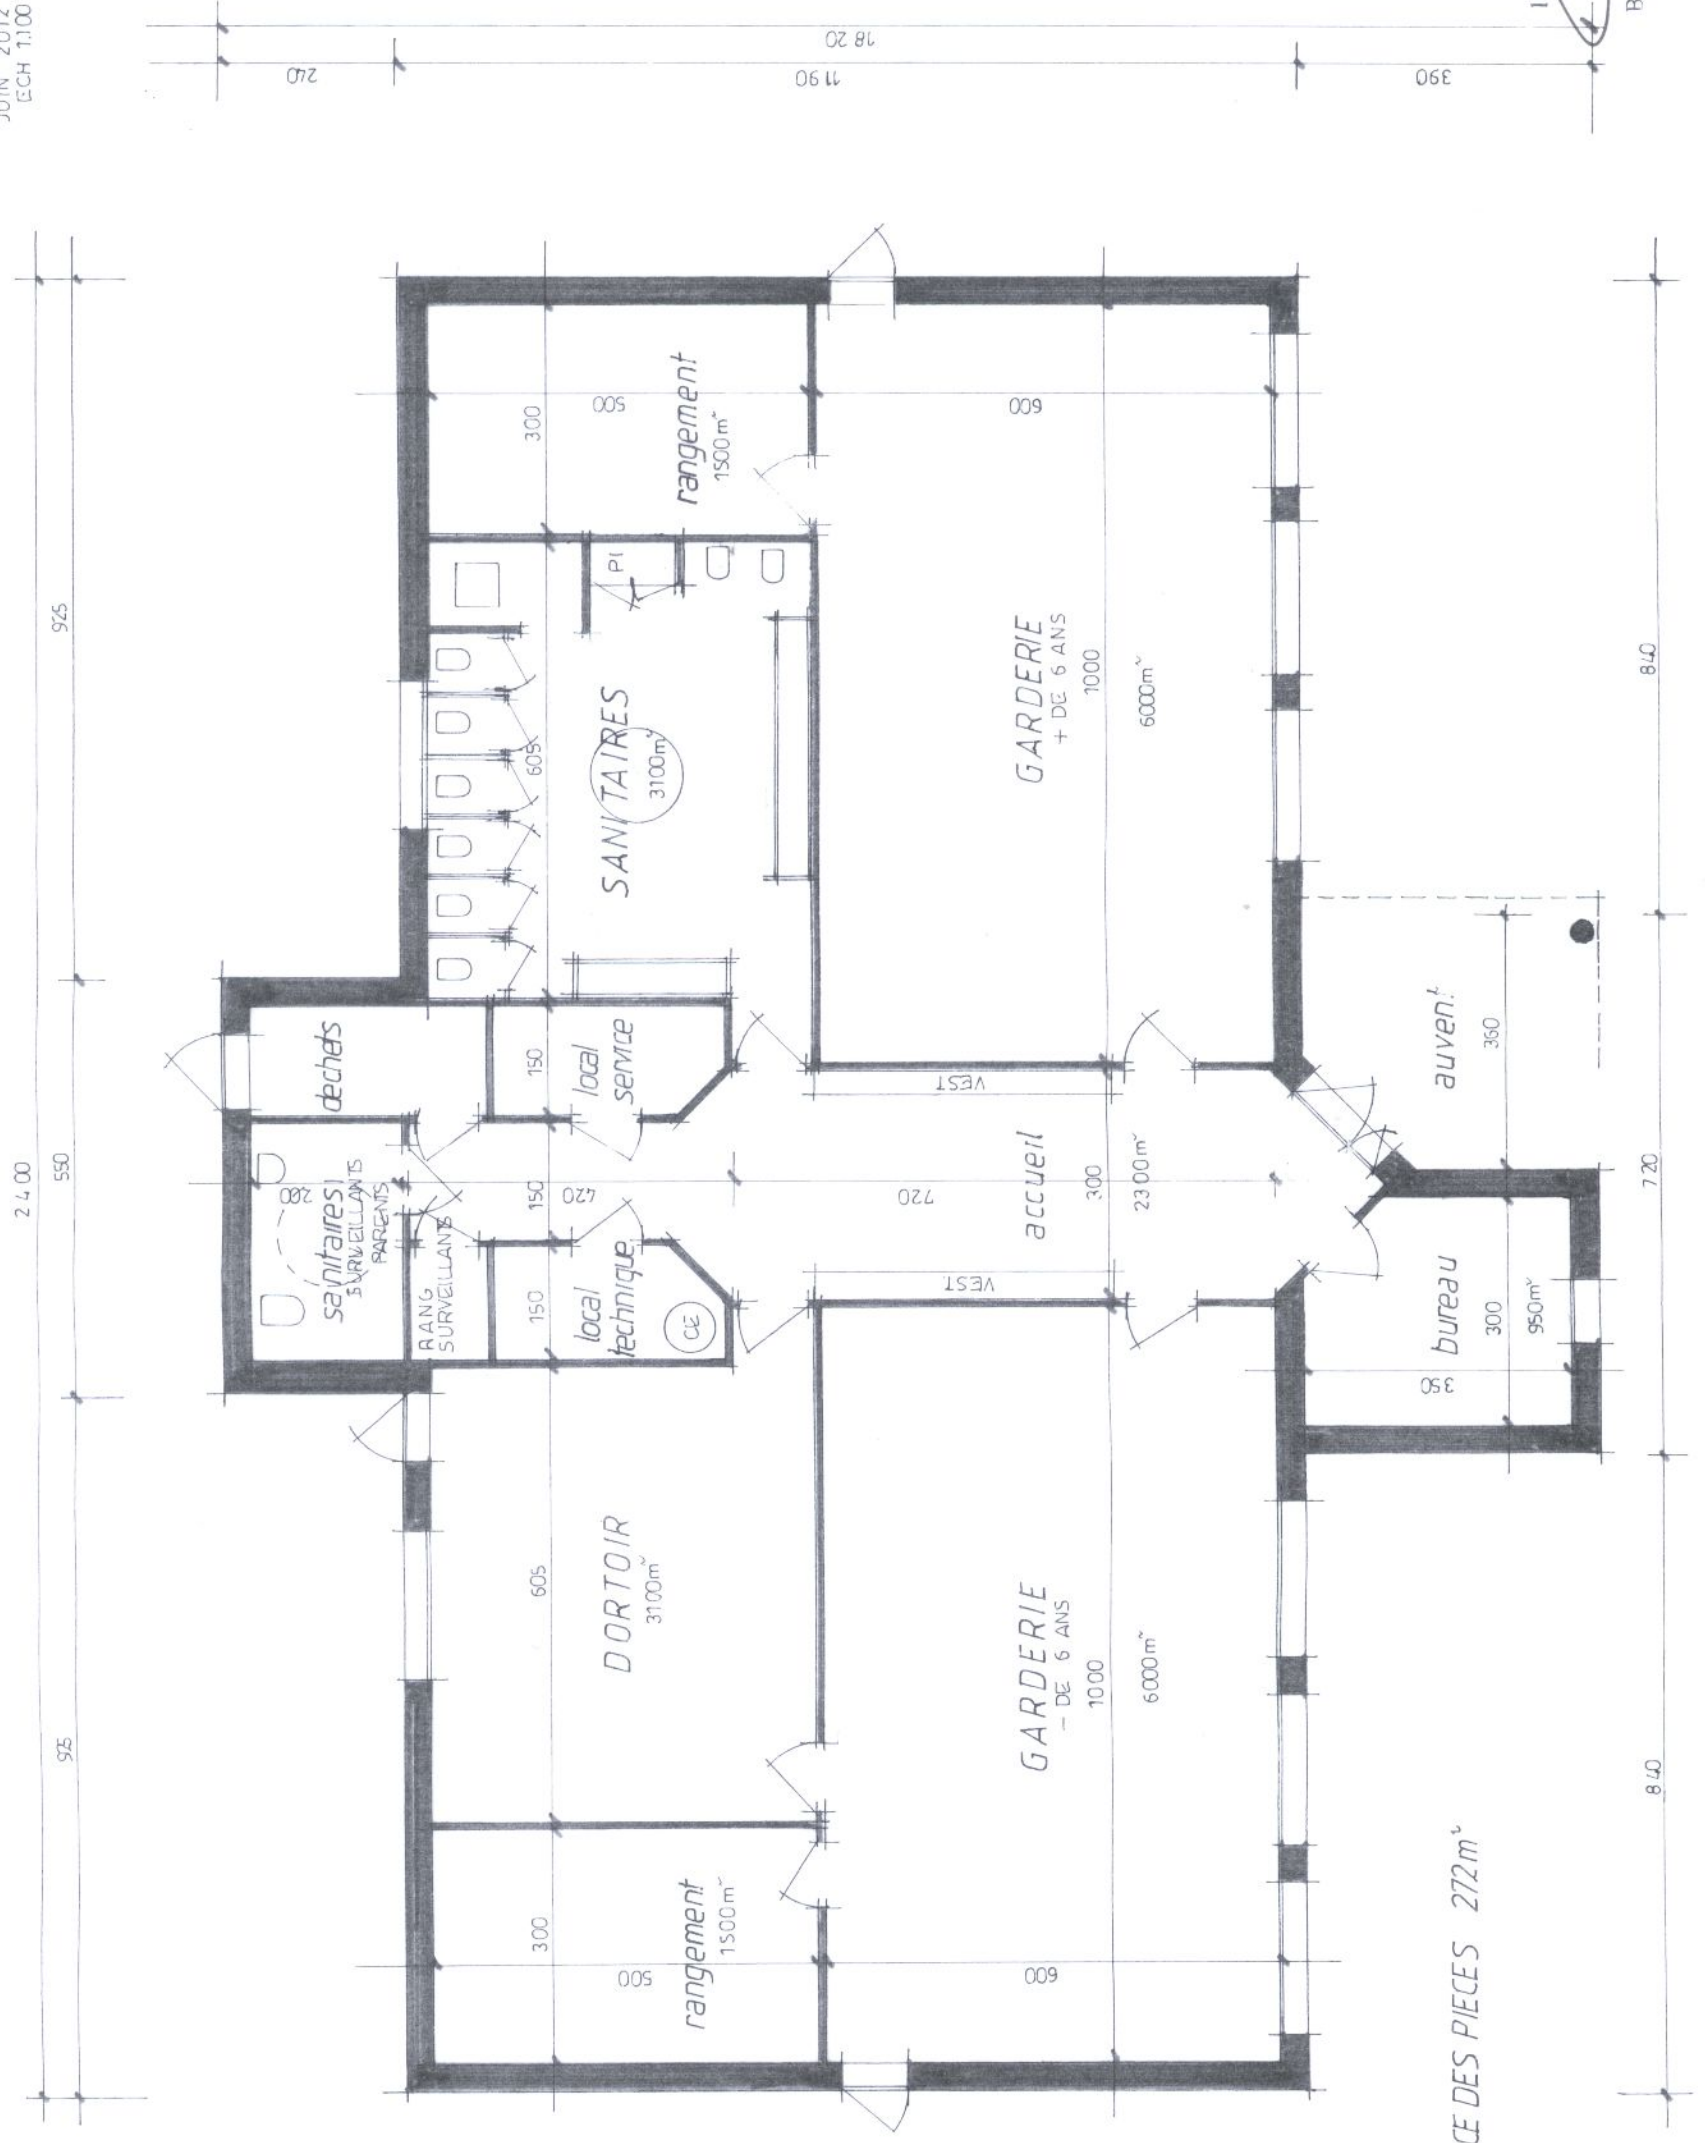

SURFACE DES PIECES 272m²

Jean Claude BARBEY  
 Maire de l'œuvre en Bâtiment  
 Route de Ryes  
 14117 ARROMANCHES LES BAINS  
 Tél. 02 31 10 06 70  
 ORDRE DES ARCHITECTES  
 BASSE NORMANDIE - N° D.R. 0058